

ПЛАН

"Затверджую"

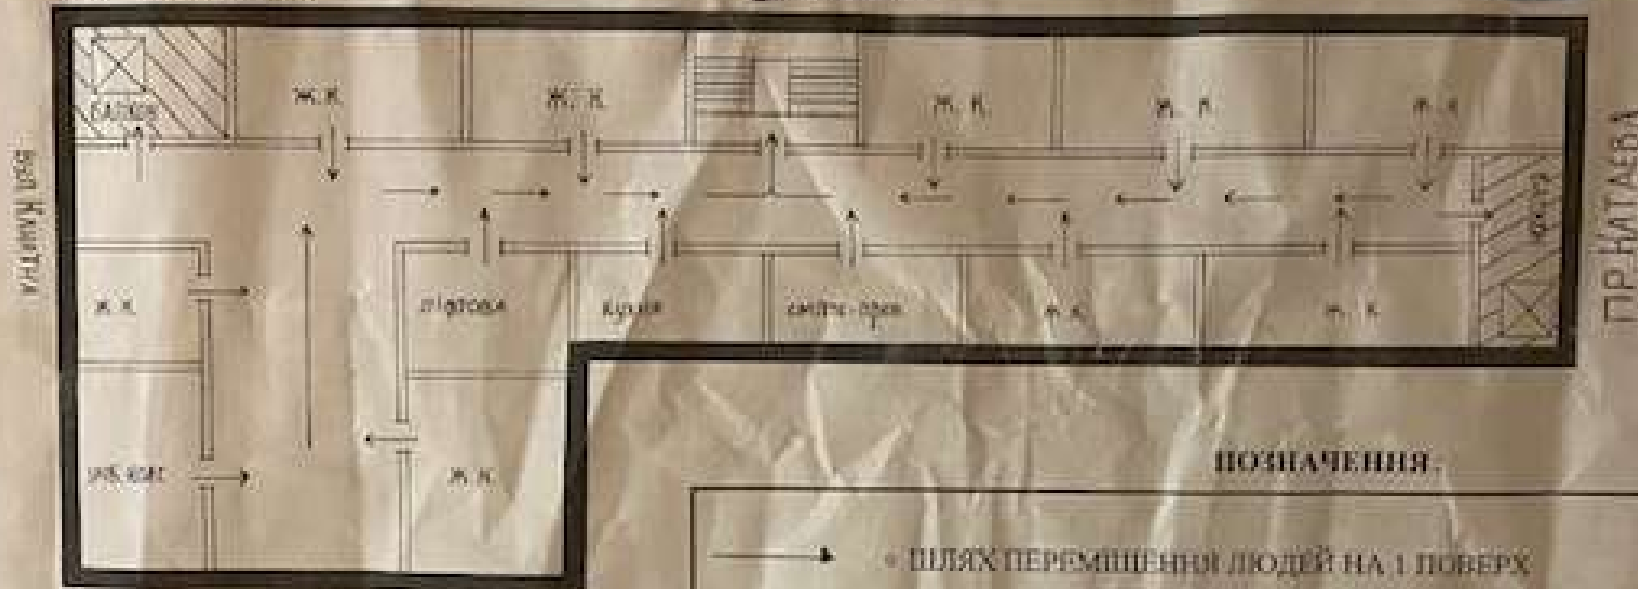
Проректор ІПР та ГЗ

Жуков В.М.
2016р.

ЕВАКУАЦІЇ ЛЮДЕЙ ТА МАЙНА З ГУРТОЖИТКУ №5 ПРИ ПОЖЕЖІ

вул Семінарська

I ПОВЕРХ



ПОЗНАЧЕННЯ

→ шлях переміщення людей на 1 поверх



• аварійні вертикальні сходи з балкону між поверхами



• перехід сходами між поверхами, вихід на 1 поверх, вул Семінарська



• ЖИЛІ КІМНАТИ

ПРИМІТКА. ПРИ ВИКЛЮЧЕННІ ЛІФТІВ ЕВАКУАЦІЯ ПРОВОДИТЬСЯ ПО МІЖПОВЕРХОВИМ СХОДАМ

ПЛАН

"Затверджую"

Проректор з ІР та ГЧ

Ковалчук В. М.

2016 р.



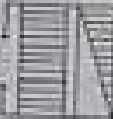

ЕВАКУАЦІЇ ЛЮДЕЙ ТА МАЙНА З ГУРТОЖИТКУ №5 ПРИ ПОЖЕЖІ

ВУЛ. СЕМІНАРСЬКА

1 ПОВЕРХ



ПОЗНАЧЕННЯ:

-  = ШЛЯХ ПЕРЕМІЩЕННЯ ЛЮДЕЙ НА 1 ПОВЕРХ
-  = АВАРІЙНІ ВЕРТИКАЛЬНІ СХОДИ З БАЛКОНУ МІЖ ПОВЕРХАМИ
-  = ПЕРЕХІД СХОДАМИ МІЖ ПОВЕРХАМИ, ВІХІД НА 1 ПОВЕРХ, ВУЛ. СЕМІНАРСЬКА
-  = ЖИТ. КІМНАТИ

ПРИМІТКА: ПРИ ВІДКЛЮЧЕННІ ЛІФТІВ ЕВАКУАЦІЯ ПРОВОДИТЬСЯ ПО МІЖПОВЕРХОВИМИ СХОДАМИ

ПЛАН

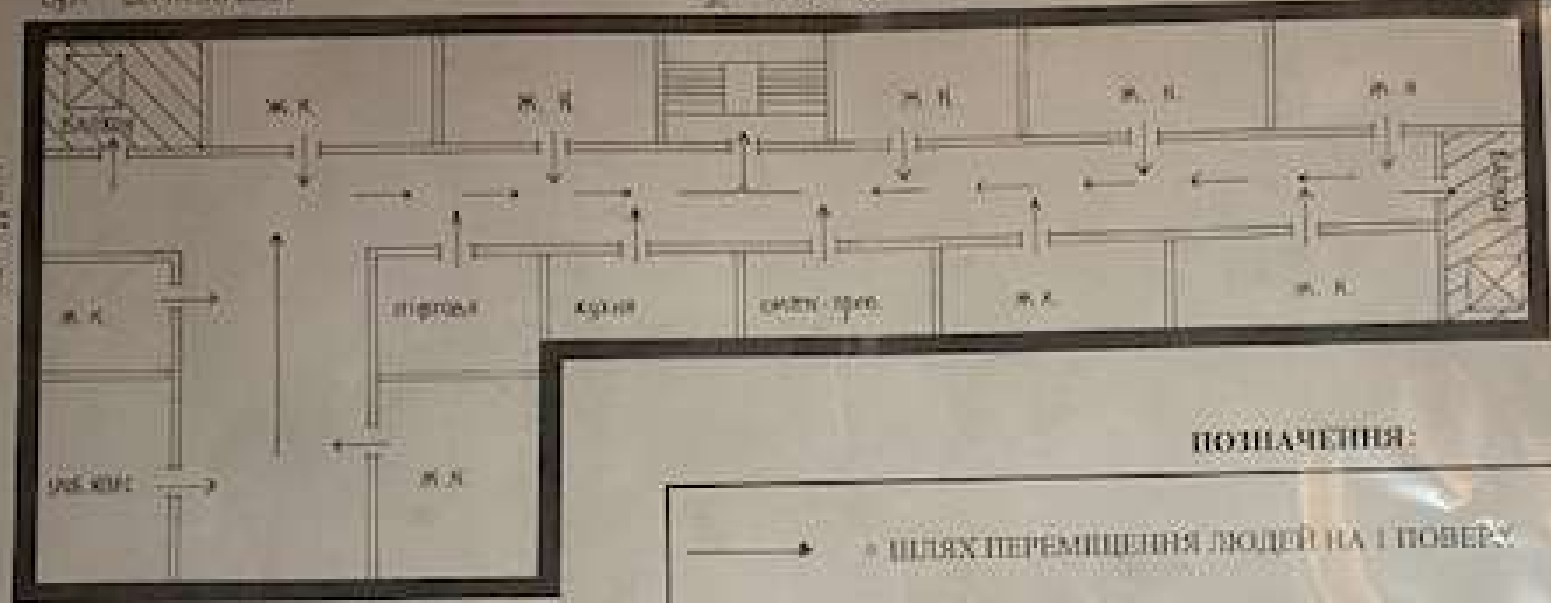
ЕВАКУАЦІЇ ЛЮДЕЙ ТА МАЙНА З ГУРТОЖИТКУ №5 ПРИ ПОЖЕЖІ

вул. Семінарська

поверх

вул. Майданська

ГПР КАТАВБА



ПОЗНАЧЕННЯ:

- шлях переміщення людей на 1 поверх
- ⊠ аварійні вертикальні сходи з балкону між поверхами
- ⌄ перехід сходами між поверхами, вихід на 1 поверх, вул. Семінарська
- ж.к. жилі кімнати

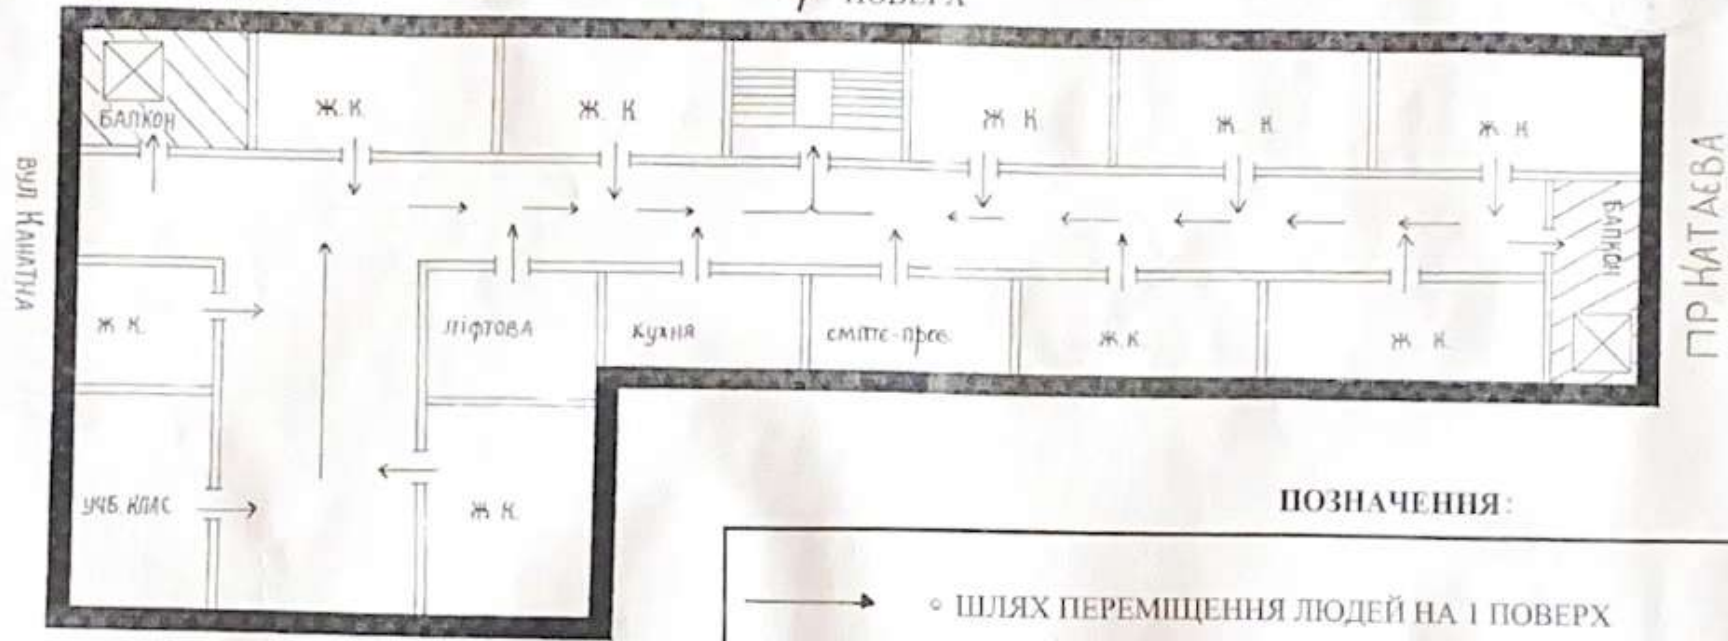
Щодо виключення людей евакуація проводиться по міжповерховим сходами

ПЛАН

ЕВАКУАЦІЇ ЛЮДЕЙ ТА МАЙНА З ГУРТОЖИТКУ №5 ПРИ ПОЖЕЖІ

Вул. СЕМІНАРСЬКА

4 ПОВЕРХ



ПОЗНАЧЕННЯ:



◦ ШЛЯХ ПЕРЕМІЩЕННЯ ЛЮДЕЙ НА 1 ПОВЕРХ



◦ АВАРІЙНІ ВЕРТИКАЛЬНІ СХОДИ З БАЛКОНУ МІЖ ПОВЕРХАМИ



◦ ПЕРЕХІД СХОДАМИ МІЖ ПОВЕРХАМИ, ВИХІД НА 1 ПОВЕРХ, ВУЛ. СЕМІНАРСЬКА



◦ ЖИЛІ КІМНАТИ

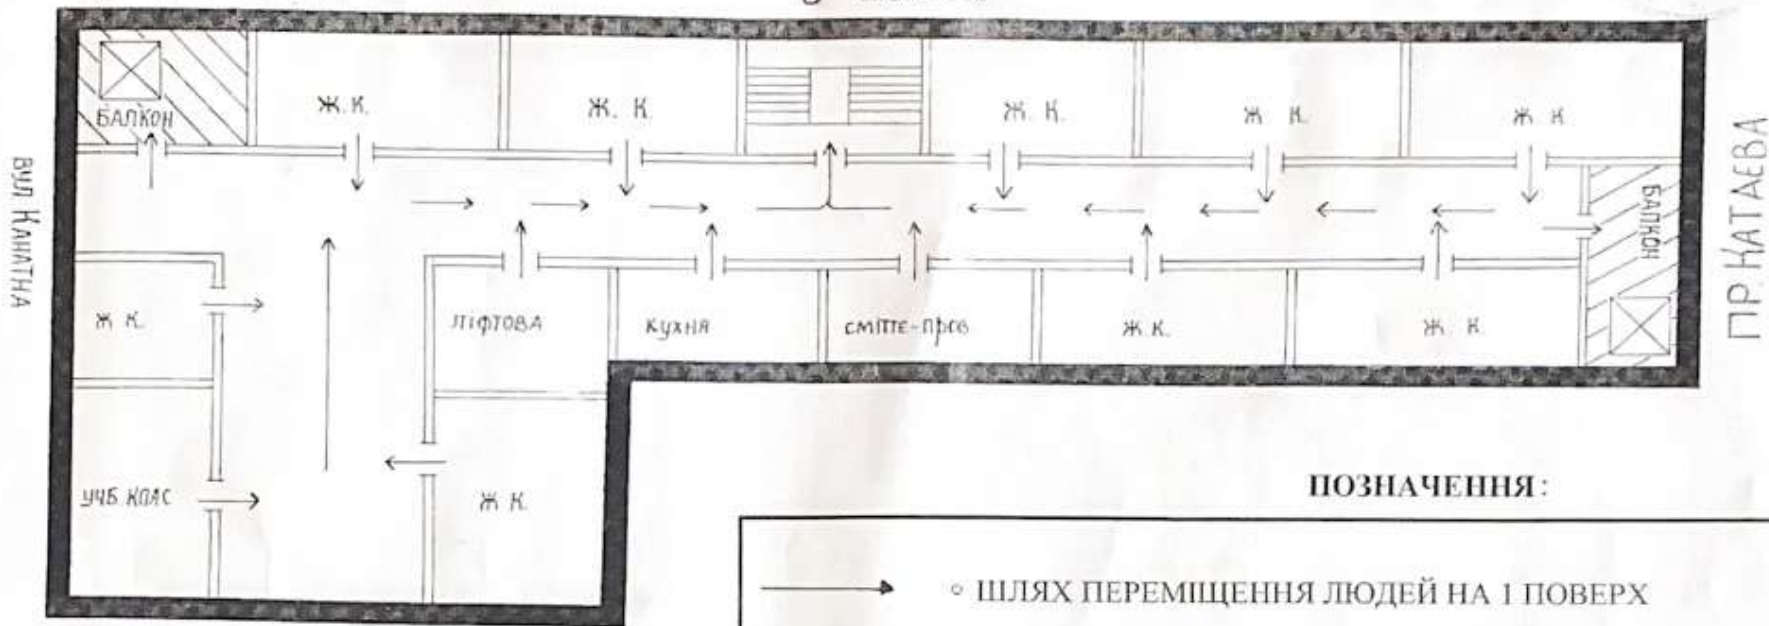
ПРИМІТКА: ПРИ ВІДКЛЮЧЕННІ ЛІФТІВ ЕВАКУАЦІЯ ПРОВОДИТЬСЯ ПО МІЖПОВЕРХОВИМИ СХОДАМИ

ПЛАН




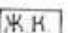
ЕВАКУАЦІЇ ЛЮДЕЙ ТА МАЙНА З ГУРТОЖИТКУ №5 ПРИ ПОЖЕЖІ

вул. СЕМІНАРСЬКА

6 ПОВЕРХ



ПОЗНАЧЕННЯ:

-  ◦ ШЛЯХ ПЕРЕМІЩЕННЯ ЛЮДЕЙ НА 1 ПОВЕРХ
-  ◦ АВАРІЙНІ ВЕРТИКАЛЬНІ СХОДИ З БАЛКОНУ МІЖ ПОВЕРХАМИ
-  ◦ ПЕРЕХІД СХОДАМИ МІЖ ПОВЕРХАМИ, ВИХІД НА 1 ПОВЕРХ, ВУЛ. СЕМІНАРСЬКА
-  ◦ ЖИЛІ КІМНАТИ

ПРИМІТКА: ПРИ ВІДКЛЮЧЕННІ ЛІФТІВ ЕВАКУАЦІЯ ПРОВОДИТЬСЯ ПО МІЖПОВЕРХОВИМИ СХОДАМИ

"Затверджую"

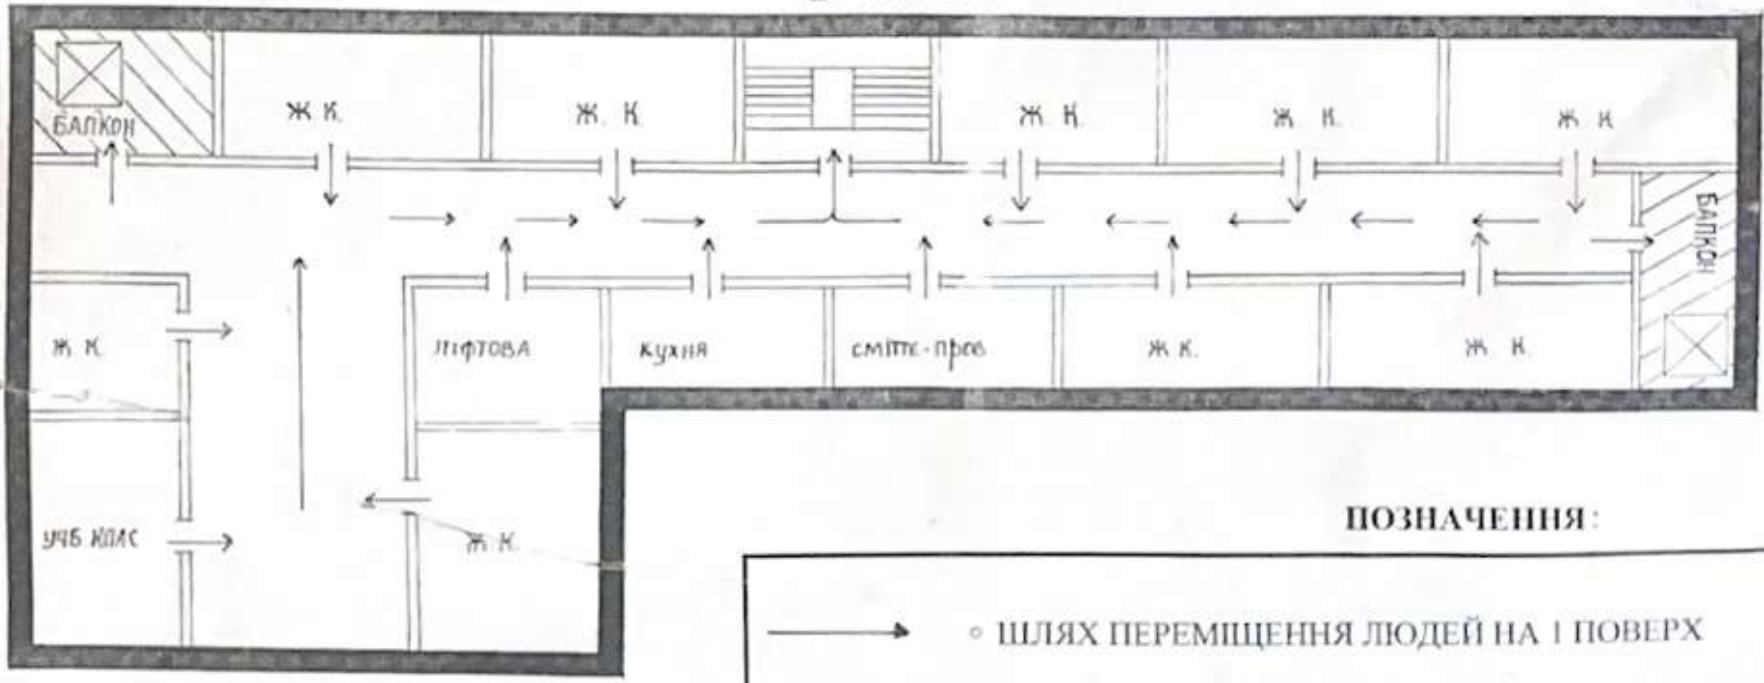
Проректор з ПР та ГЧ
Ковчук В.М.
2017 р.

ПЛАН

ЕВАКУАЦІЇ ЛЮДЕЙ ТА МАЙНА З ГУРТОЖИТКУ №5 ПРИ ПОЖЕЖІ



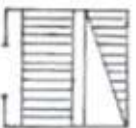

Вул Семінарська

8 ПОВЕРХ



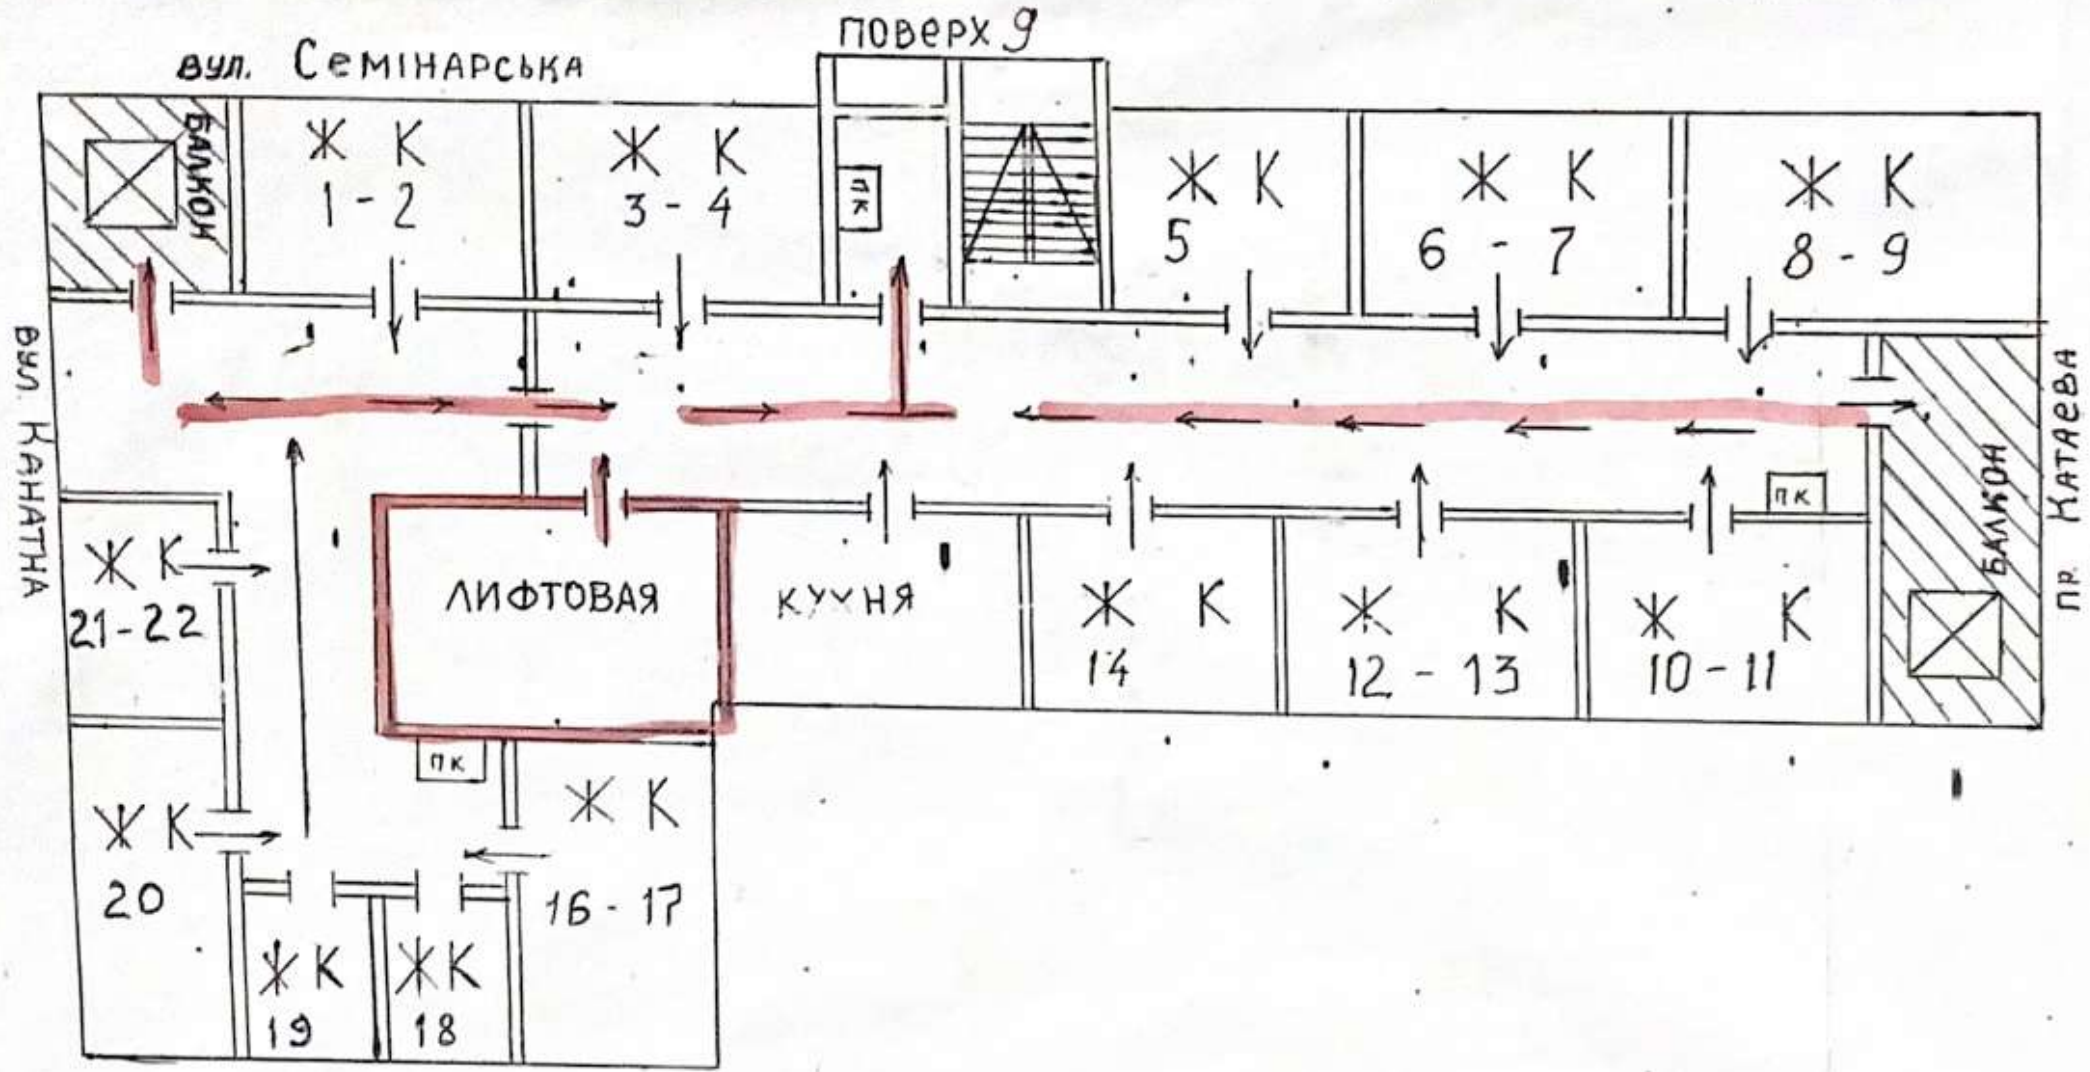
ПР НАТАЄВА

ПОЗНАЧЕННЯ:

-  ◦ ШЛЯХ ПЕРЕМІЩЕННЯ ЛЮДЕЙ НА 1 ПОВЕРХ
-  ◦ АВАРІЙНІ ВЕРТИКАЛЬНІ СХОДИ З БАЛКОНУ МІЖ ПОВЕРХАМИ
-  ◦ ПЕРЕХІД СХОДАМИ МІЖ ПОВЕРХАМИ, ВИХІД НА 1 ПОВЕРХ, ВУЛ.СЕМІНАРСЬКА
-  ◦ ЖИЛІ КІМНАТИ

ПРИМІТКА. ПРИ ВІДКЛЮЧЕННІ ЛІФТІВ ЕВАКУАЦІЯ ПРОВОДИТЬСЯ ПО МІЖПОВЕРХОВИМИ СХОДАМИ

ПЛАН ЕВАКУАЦІЇ ЛЮДЕЙ ТА МАЙНА З ГУРТОЖИТКУ №5 ПРИ ПОЖЕЖІ

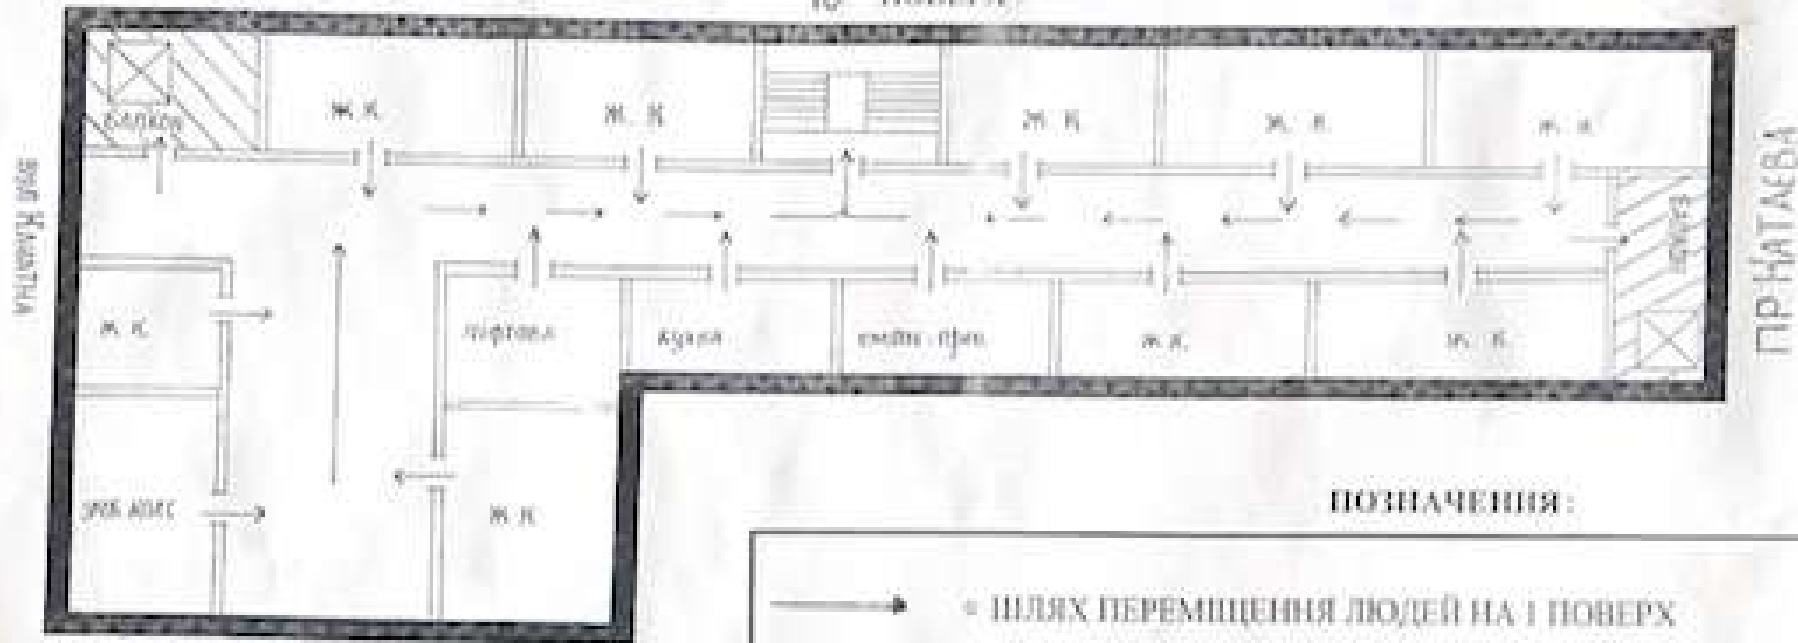


ПЛАН



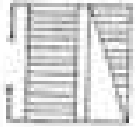

ЕВАКУАЦІЇ ЛЮДЕЙ ТА МАЙНА З ГУРТОЖИТКУ №5 ПРИ ПОЖЕЖІ

ВУЛ СЕМІНАРСЬКА

10 ПОВЕРХ



ПОЗНАЧЕННЯ:

-  • ШЛЯХ ПЕРЕМІЩЕННЯ ЛЮДЕЙ НА 1 ПОВЕРХ
-  • АВАРИЙНІ ВЕРТИКАЛЬНІ СХОДИ З БАЛКОНУ МІЖ ПОВЕРХАМИ
-  • ПЕРЕХІД СХОДАМИ МІЖ ПОВЕРХАМИ, ВІХІД НА 1 ПОВЕРХ, ВУЛ СЕМІНАРСЬКА
-  • ЖИЛІ КІМНАТИ

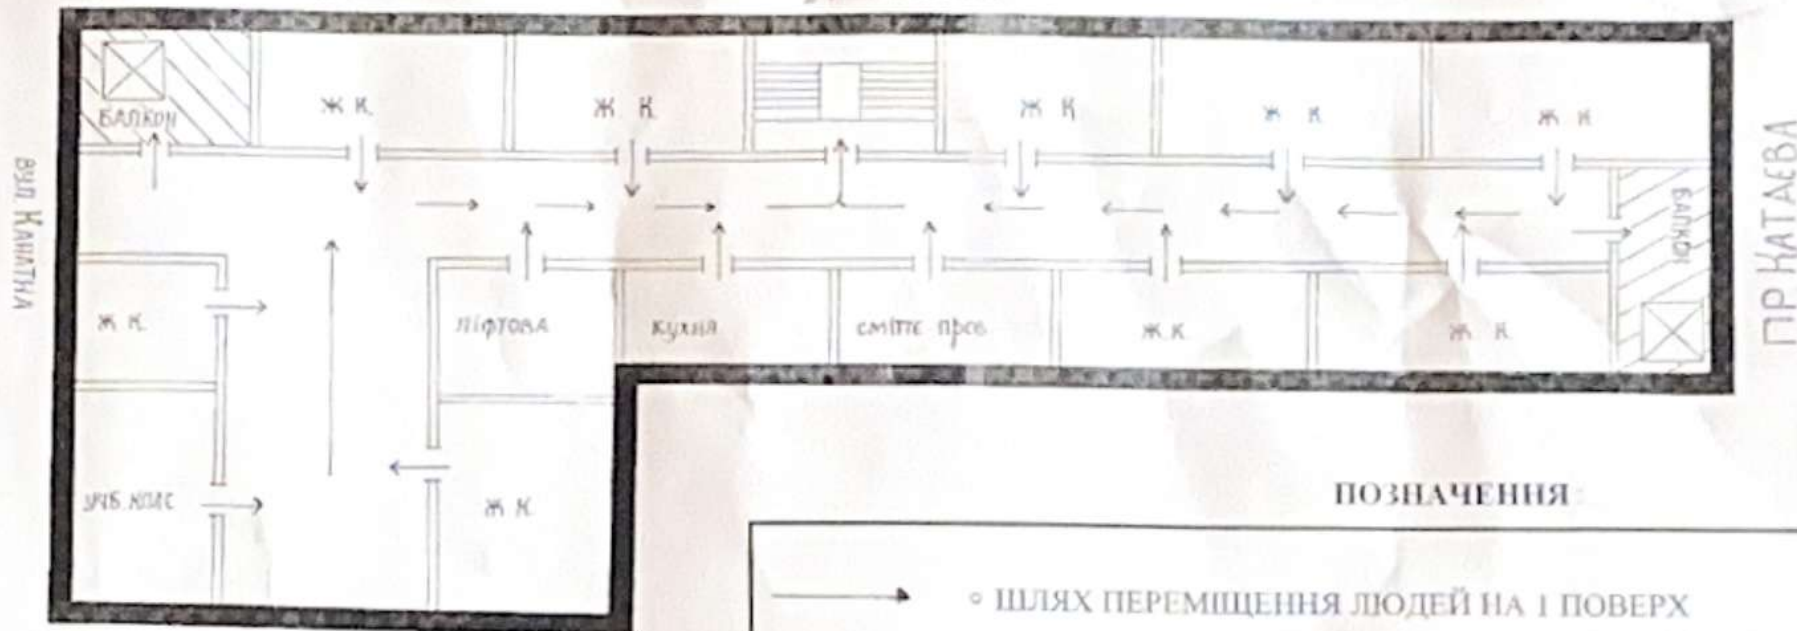
ПРИМІТКА. ПРИ ВІДКЛЮЧЕННІ ЛІФТІВ ЕВАКУАЦІЯ ПРОВІДИТЬСЯ ПО МІЖПОВЕРХОВИМИ СХОДАМИ

ПЛАН





ЕВАКУАЦІЇ ЛЮДЕЙ ТА МАЙНА З ГУРТОЖИТКУ №5 ПРИ ПОЖЕЖІ

вул. Семінарська

5/ ПОВЕРХ



ПОЗНАЧЕННЯ:

-  ◦ ШЛЯХ ПЕРЕМІЩЕННЯ ЛЮДЕЙ НА 1 ПОВЕРХ
-  ◦ АВАРІЙНІ ВЕРТИКАЛЬНІ СХОДИ З БАЛКОНУ МІЖ ПОВЕРХАМИ
-  ◦ ПЕРЕХІД СХОДАМИ МІЖ ПОВЕРХАМИ, ВИХІД НА 1 ПОВЕРХ, ВУЛ. СЕМІНАРСЬКА
-  ◦ ЖИЛІ КІМНАТИ

ПРИМІТКА, ПРИ ВІДКЛЮЧЕННІ ЛІФТІВ ЕВАКУАЦІЯ ПРОВІДИТЬСЯ ПО МІЖПОВЕРХОВИМИ СХОДАМИ

ПЛАН

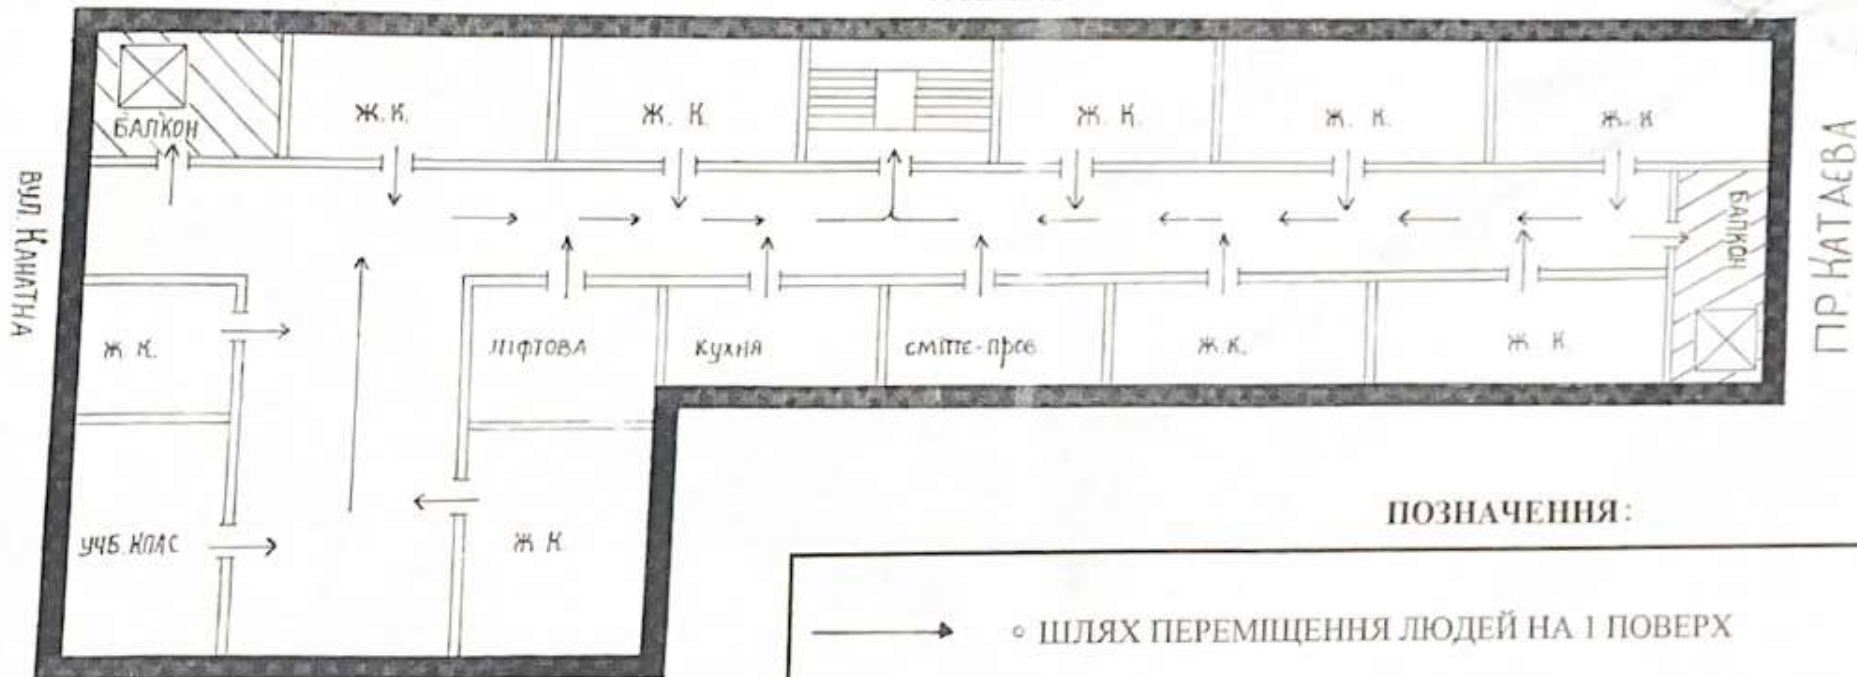
Затверджую
Проректор з ПР та ГЧ

Ковчук В.М.
2017 р.




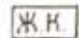
ЕВАКУАЦІЇ ЛЮДЕЙ ТА МАЙНА З ГУРТОЖИТКУ №5 ПРИ ПОЖЕЖІ

Вул Семінарська

ПОВЕРХ



ПОЗНАЧЕННЯ:

-  ◦ ШЛЯХ ПЕРЕМІЩЕННЯ ЛЮДЕЙ НА 1 ПОВЕРХ
-  ◦ АВАРІЙНІ ВЕРТИКАЛЬНІ СХОДИ З БАЛКОНУ МІЖ ПОВЕРХАМИ
-  ◦ ПЕРЕХІД СХОДАМИ МІЖ ПОВЕРХАМИ, ВИХІД НА 1 ПОВЕРХ, ВУЛ. СЕМІНАРСЬКА
-  ◦ ЖИЛІ КІМНАТИ

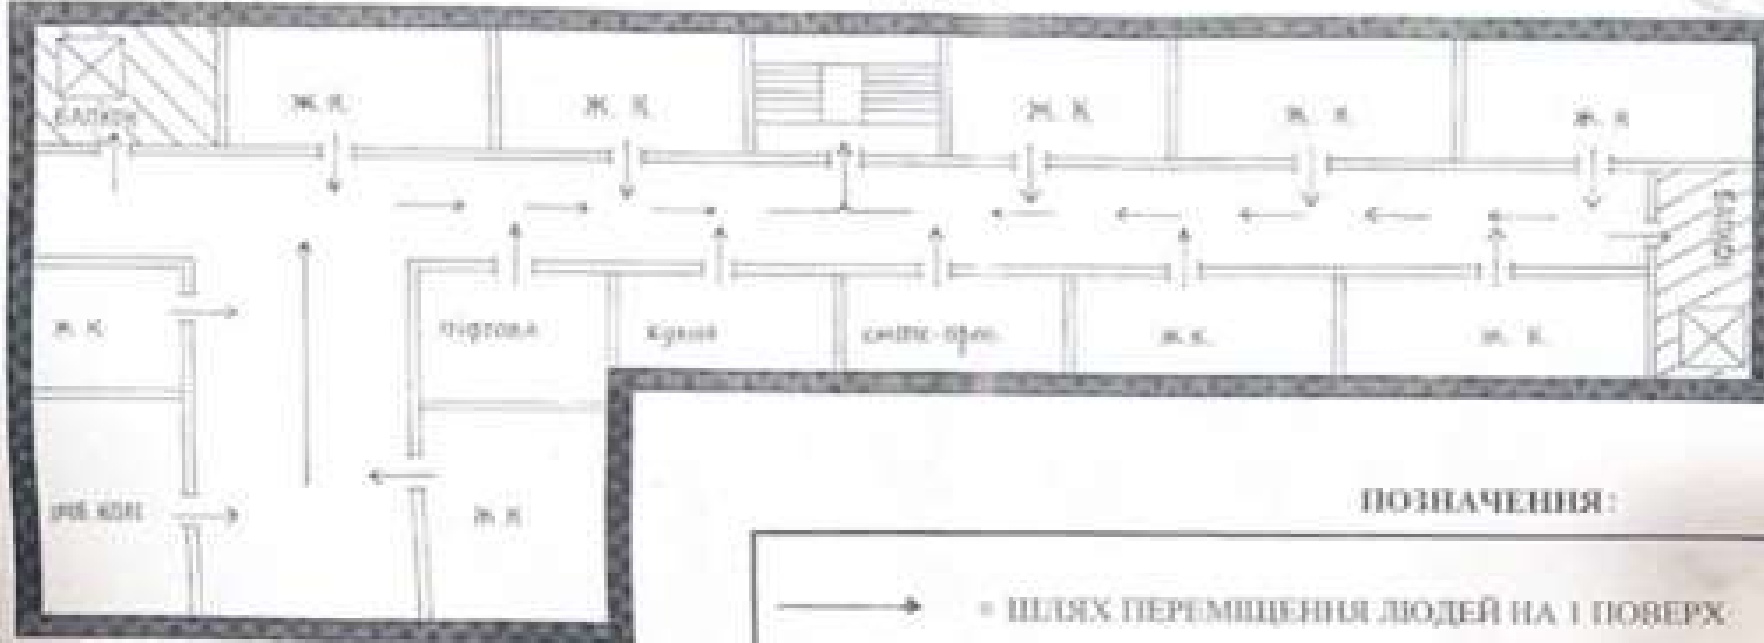
ПРИМІТКА: ПРИ ВІДКЛЮЧЕННІ ЛІФТІВ ЕВАКУАЦІЯ ПРОВОДИТЬСЯ ПО МІЖПОВЕРХОВИМИ СХОДАМИ

ПЛАН



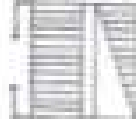

ЕВАКУАЦІЇ ЛЮДЕЙ ТА МАЙНА З ГУРТОЖИТКУ №5 ПРИ ПОЖЕЖІ

ВУЛ СЕМІНАРСЬКА

ПОВЕРХ



ПОЗНАЧЕННЯ:

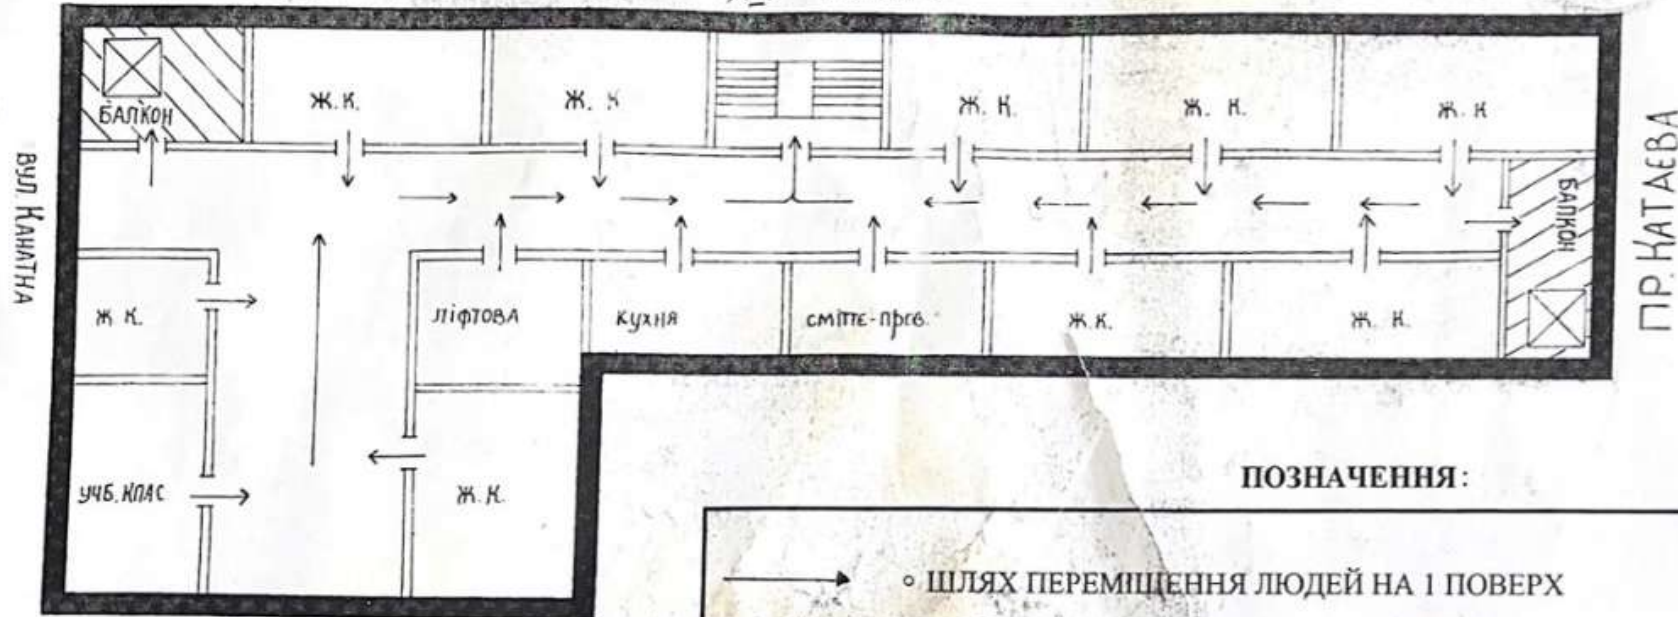
-  - ШЛЯХ ПЕРЕМІЩЕННЯ ЛЮДЕЙ НА 1 ПОВЕРХ
 -  - АВАРІЙНІ ВЕРТИКАЛЬНІ СХОДИ З БАЛКОНУ МІЖ ПОВЕРХАМИ
 -  - ПЕРЕХІД СХОДАМИ МІЖ ПОВЕРХАМИ, ВИХІД НА 1 ПОВЕРХ, ВУЛ СЕМІНАРСЬКА
 -  - ЖИТ. КІМНАТИ
- ПРИМІТКА: ПРИ ВІДКЛЮЧЕННІ ЛІФТІВ ЕВАКУАЦІЯ ПРОВІДУЄТЬСЯ ПІДПРИЄМСТВОМІ СХОДАМИ

ПЛАН



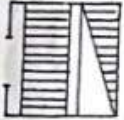
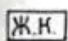
ЕВАКУАЦІЇ ЛЮДЕЙ ТА МАЙНА З ГУРТОЖИТКУ №5 ПРИ ПОЖЕЖІ

ВУЛ СЕМІНАРСЬКА

XV ПОВЕРХ



ПОЗНАЧЕННЯ:

-  ШЛЯХ ПЕРЕМІЩЕННЯ ЛЮДЕЙ НА 1 ПОВЕРХ
-  АВАРІЙНІ ВЕРТИКАЛЬНІ СХОДИ З БАЛКОНУ МІЖ ПОВЕРХАМИ
-  ПЕРЕХІД С С'ОЛАМИ МІЖ ПОВЕРХАМИ, ВИХІД НА 1 ПОВЕРХ, ВУЛ. СЕМІНАРСЬКА
-  Ж.К. ЖИЛІ КІМНАТИ

ПРИМІТКА: ПРИ ВІДКЛЮЧЕННІ ЛІФТІВ ЕВАКУАЦІЯ ПРОВОДИТЬСЯ ПО МІЖПОВЕРХОВИМИ СХОДАМИ