

ПЛАН ЕВАКУАЦІЇ ПРИ ПОЖЕЖІ

ЗАТВЕРДЖУЮ
Заст. декана факультету
Розум С. В.




— ВОГНЕГАСНИК



— ПОЖЕЖНИЙ
КРАН

→ — ОСНОВНИЙ ЕВ. ШЛЯХ

→ — ЗАПАСНИЙ ЕВ. ШЛЯХ

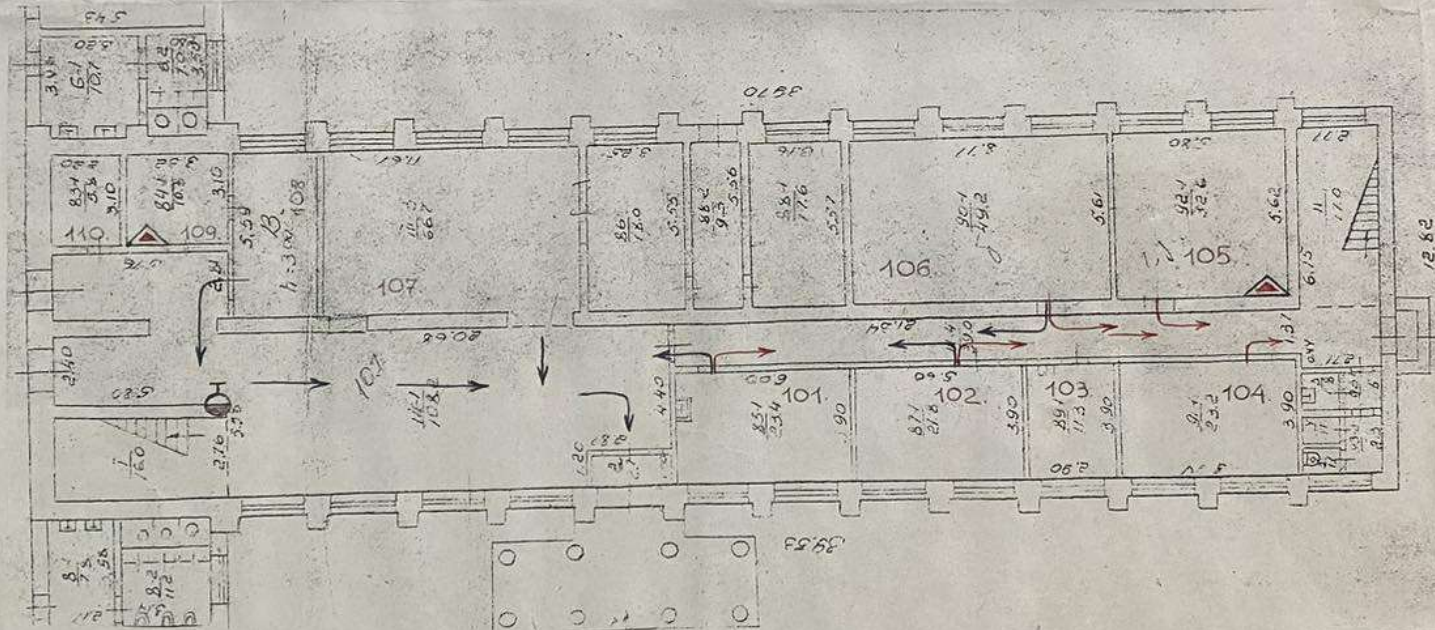

ПЛАН ЕВАКУАЦІЇ ПРИ ПОЖЕЖІ

→ Основний зв. шлях
→ Залишковий зв. шлях



Вогнегасник




Пожежний
кран

1 поверх
Кафедра нормальної та патологічної анатомії та
патофізіології

Затверджую

Декан

Деронька Л. В.

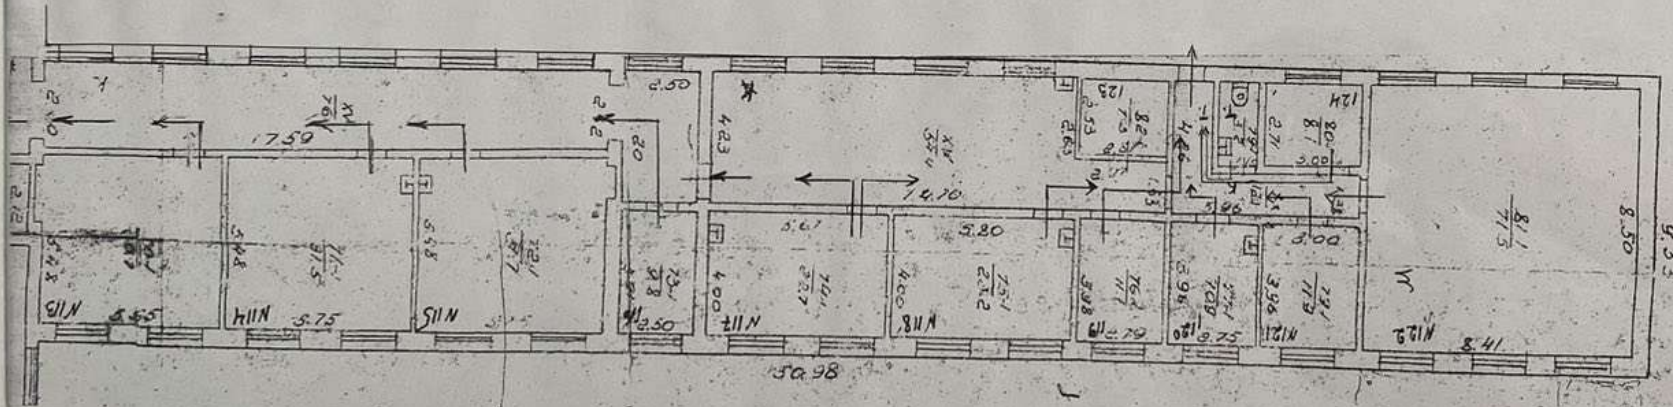

224
39
10

Погоджено : Плаксиєнко С.А.

ПЛАН ЕВАКУАЦІЇ ПРИ ПОЖЕЖІ

→ Основний в. шлях
→ Запасний в. шлях




Вогнегасник



Пожезний
кран

1 поверх
Кафедра акушерства та хірургії

Затверджую
Декан
Телятников А.В.

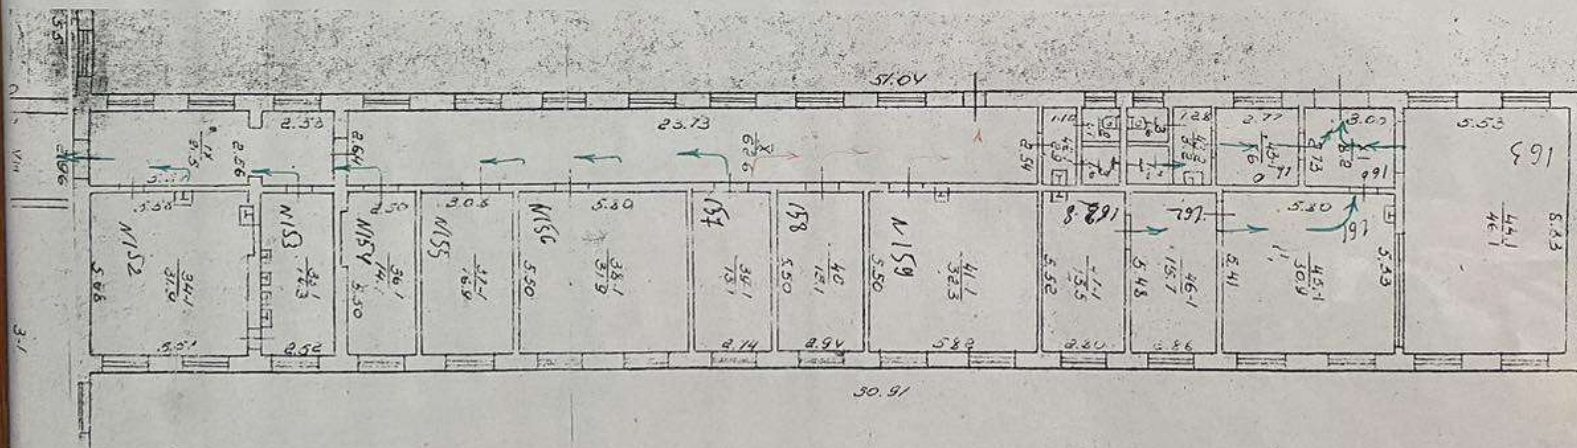

Погоджено : Плаксиенко С.А.

ПЛАН ЕВАКУАЦІЇ ПРИ ПОЖЕЖІ

→ *Основний вихід*
→ *Зарезервовані виходи*




Вогнегасник



Пожежний
кран

І поверх
Кафедра внутрішніх незаразних хвороб тварин



Затверджую
Декан
Телятников А.В.

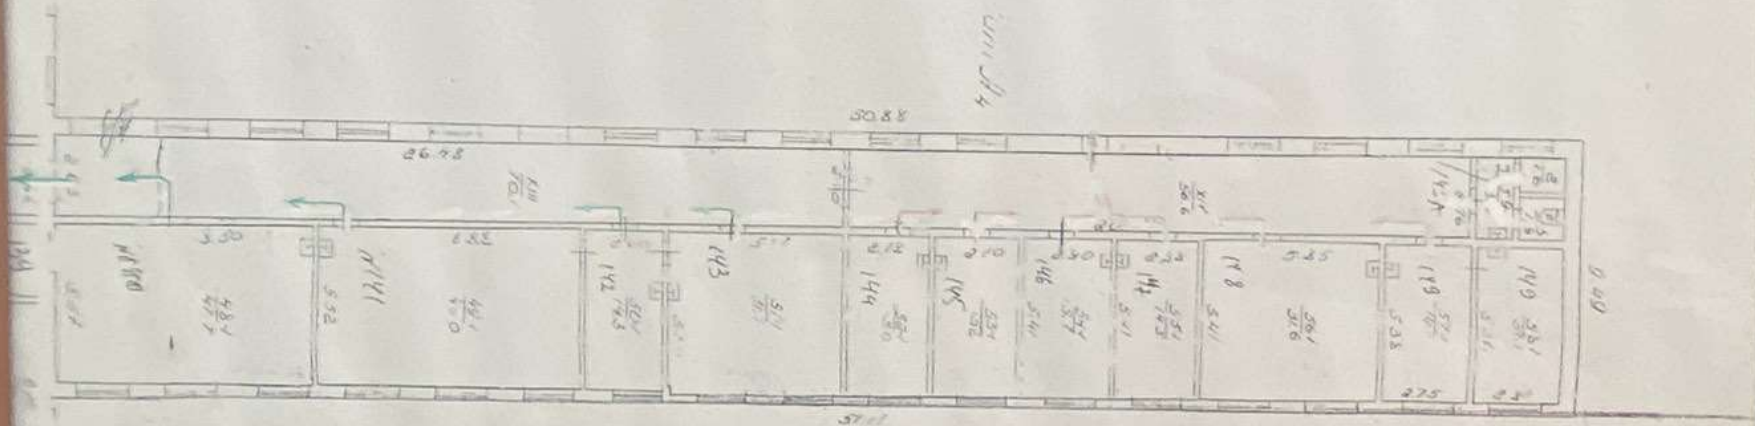

Погоджено : Плаксенко С.А.

ПЛАН ЕВАКУАЦІЇ ПРИ ПОЖЕЖІ З 2-ГО ПОВЕРХУ


Затверджую
Заст. декана факультету
Розум С. В.

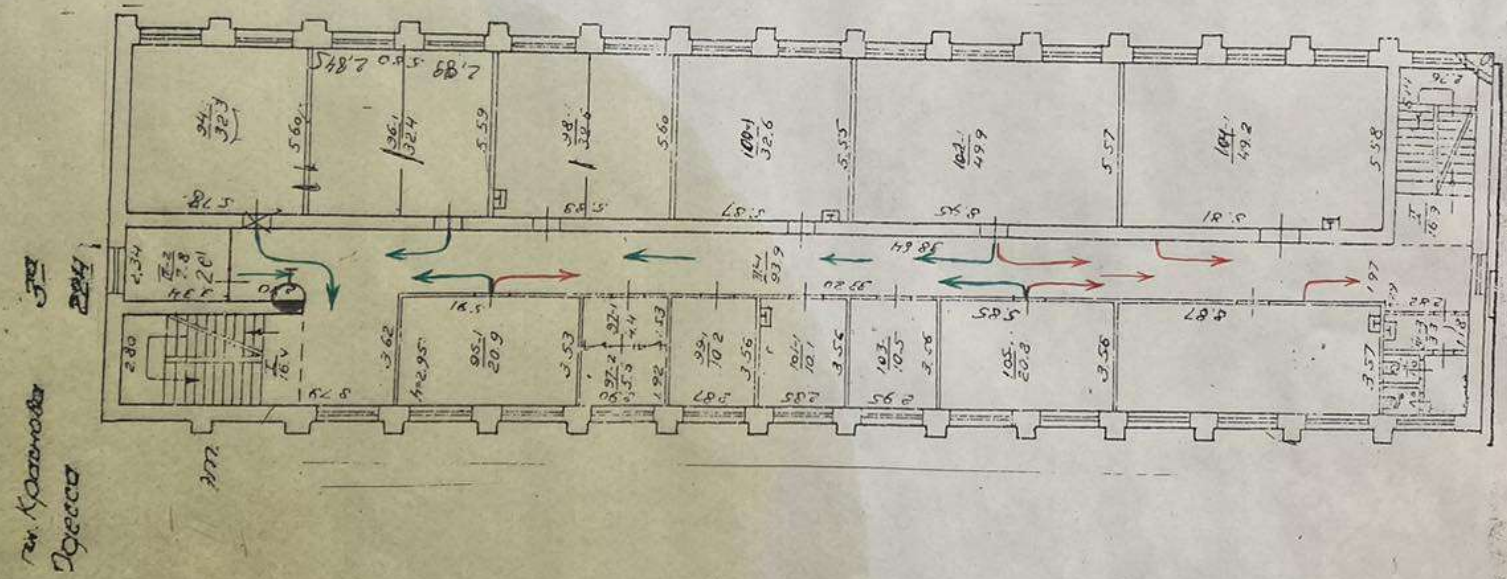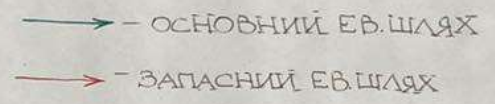


ПОГОДЖЕНО: ПЛАКСІЄНКО С. А.

ПЛАН ЕВАКУАЦІЇ ПРИ ПОЖЕЖІ З 3-го ПОВЕРХУ

Затверджено
Заст. декана факультету
Розум С. В.

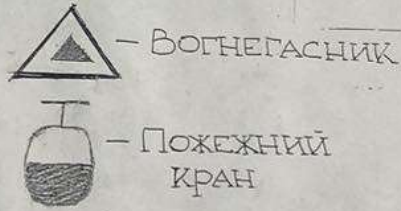

→ ОСНОВНИЙ ЕВ. ШЛЯХ
→ ЗАПАСНИЙ ЕВ. ШЛЯХ

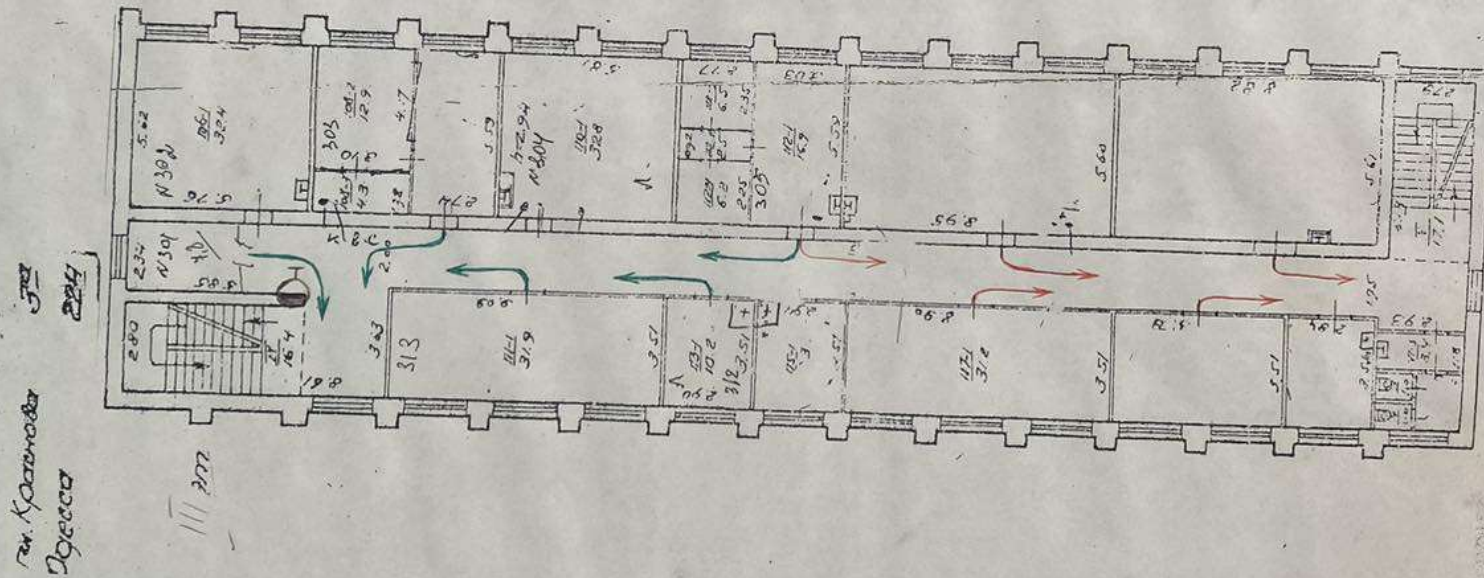

ПОГОДЖЕНО: Плаксієнко С. А.

ПЛАН ЕВАКУАЦІЇ ПРИ ПОЖЕЖІ З 4-го ПОВЕРХУ

Затверджено
Заст. декана факультету
Роуши С. В.




— ВОГНЕГАСНИК



— ПОЖЕЖНИЙ
КРАН

— ОСНОВНИЙ ЕВ. ШЛЯХ

— ЗАПАСНИЙ ЕВ. ШЛЯХ

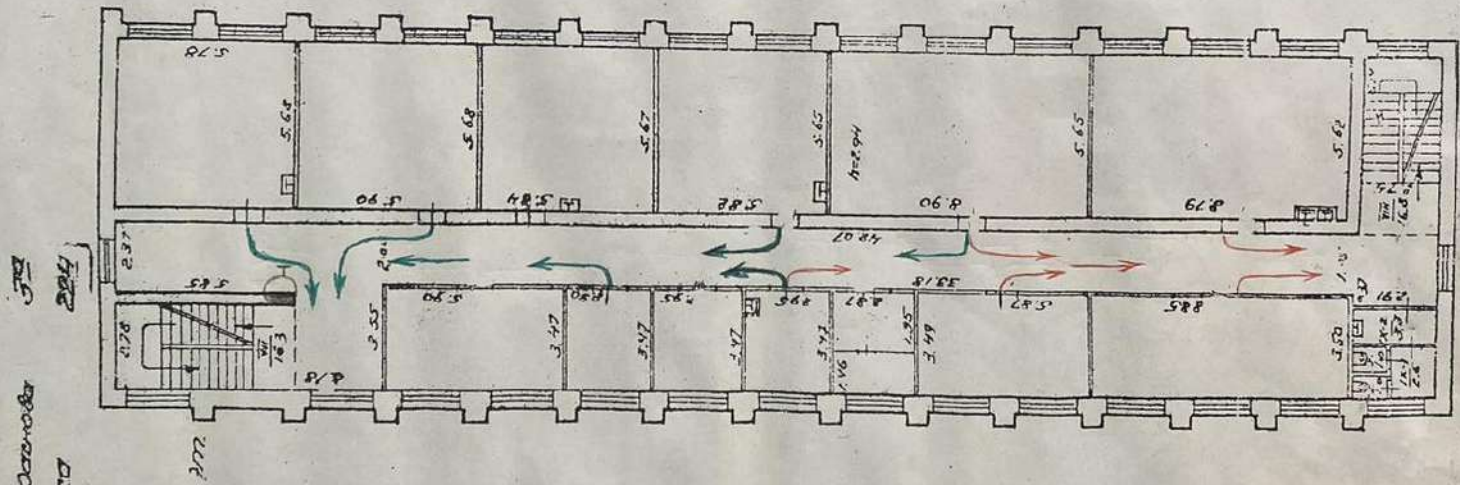

г.м. Красновова
Дресса

ПОГОДЖЕНО: ПЛАКСІВНКО С. А

ПЛАН ЕВАКУАЦІЇ ПРИ ПОЖЕЖІ З 5-ГО ПОВЕРХУ

ЗАТВЕРДЖУЮ
Заст. декана факультету
Проф. С. В.



— ВОГНЕГАСНИК




— ПОЖЕЖНИЙ
КРАН



— ОСНОВНИЙ ЕВ. ШЛЯХ



— ЗАПАСНИЙ ЕВ. ШЛЯХ

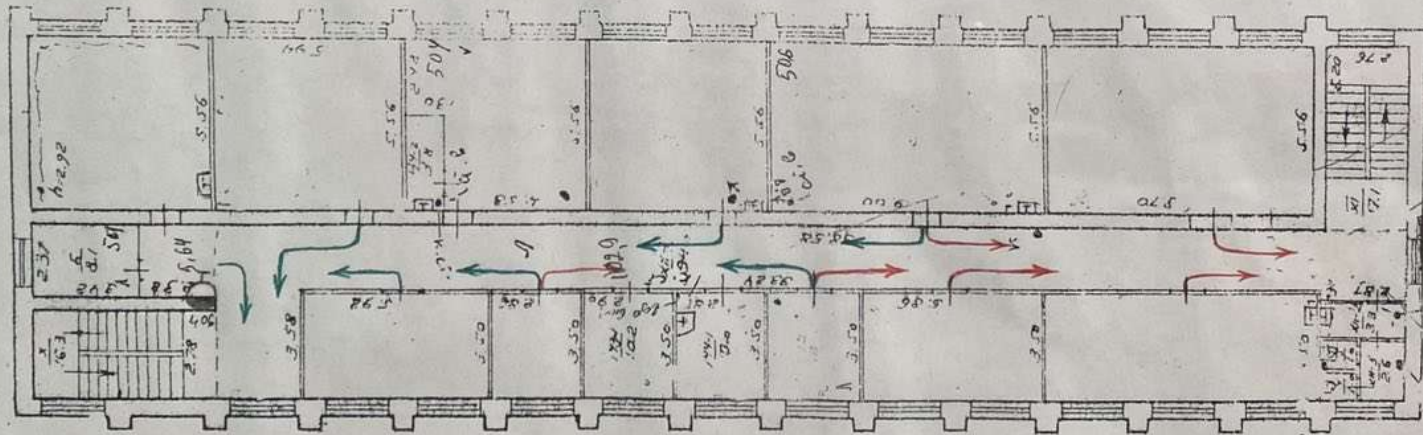

Узят

ПОГОДЖЕНО: ПЛАКСІВНКО С. А